


PLAN DE SITUATION POUR MISE A L'ENQUETE

COMMUNE DE VILLENEUVE

Plan: 20

Propriétaire : Villeneuve, la Commune
Promis vendu à RUGGIERO Marco et Claudia

Article : 939
Surface : 774 m²

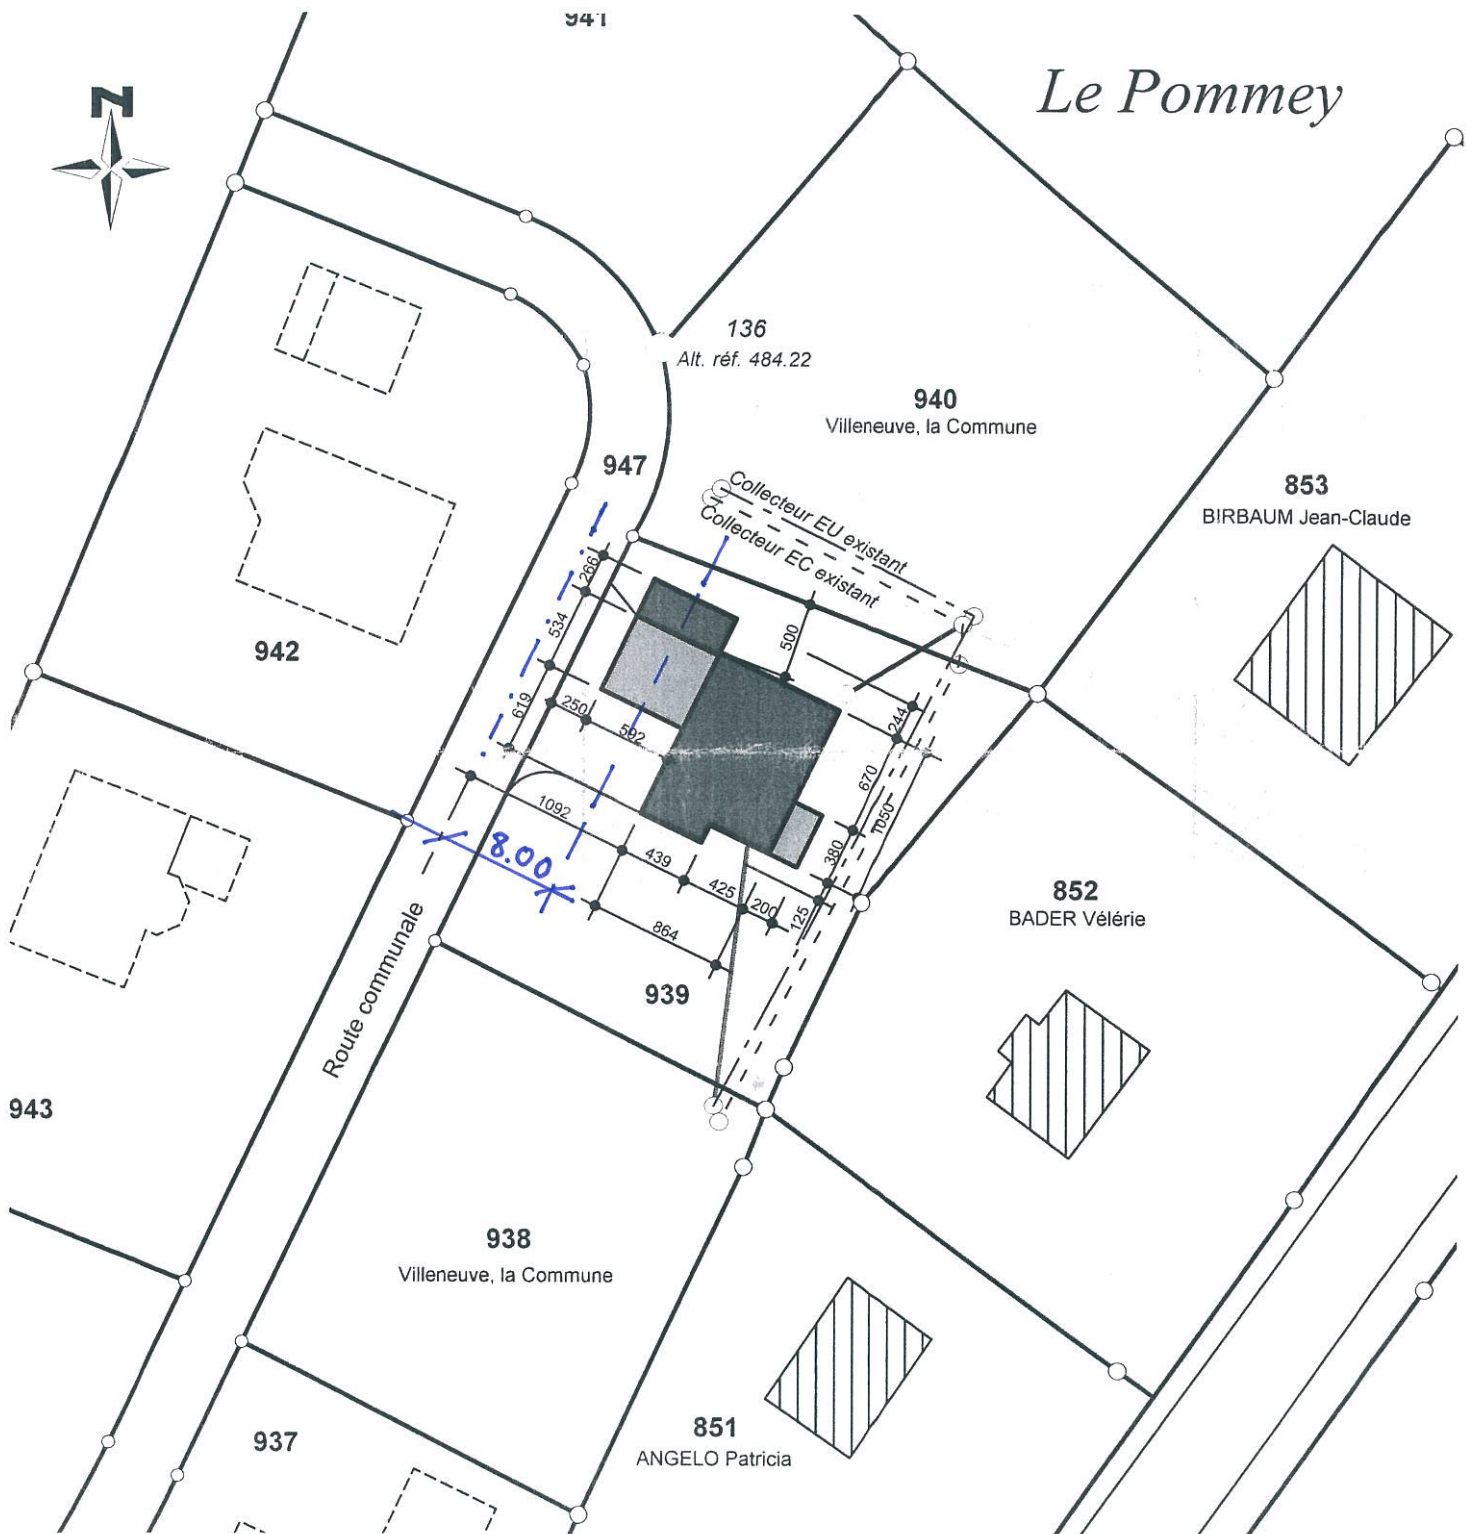

No aut. 013/06.01.01/000
Domdidier, le 19 juillet 2006

Coordonnées Y = 556'660 X = 177'880

Echelle : 1: 500

GINER GEOMATIQUE SA

Pré de la Cour 9
1564 DOMDIDIÉ

Tél. 026/676.95.95
Fax 026/676.95.99