ATELIER COPLAN SARL - rte de Beaumont 2 - CP 78 - 1709 Fribourg - TEL 026/426 00 40 - FAX 026/426 00 49 - arch@atelier-coplan.ch

| | |
|---|---|
| 2005-180 | |
| AZ | |
| 08.04.2006 | |
| jk | |

Marco et Claudia RUGGIERO - rte de Payerne - 1525 Henniez
Construction d'une villa avec garage
article 939 RF à Villeneuve

| 19.12.2006 | 06.02.2007 | 03.03.2007 | 12.03.2007 | 16.03.2007 | 22.03.2007 | 27.03.2007 | | | |
|---|---|---|---|---|---|---|---|---|---|
| exécution | exécution | cuisine | électricité | canalisations | mise à jour | mise à jour | | | |

# REZ-DE-CHAUSSEE

ECHELLE 1/50 N° 02

**R-01** Douche/Wc
R-01 3.75 m2
- carrelage
- carrelage/crépi
- lissage plâtre
- carrelage

**R-02** Bureau
R-02 8.63 m2
- carrelage
- crépi
- lissage plâtre
- carrelage

**R-03** Entrée
R-03 10.30 m2
- carrelage
- crépi
- lissage plâtre
- carrelage

**R-04** Cuisine
R-04 12.39 m2
- carrelage
- carrelage/crépi
- lissage plâtre
- carrelage

**R-05** Séjour/S. à m.
R-05 40.77 m2
- carrelage
- crépi
- lissage plâtre
- carrelage

**R-06** Local vélos
R-06 12.34 m2
- bitume
- lambrissage
- lambrissage
- ---

## LEGENDE COURANT FORT ET FAIBLE

- TUBE VERS EXTERIEUR
- DETECTEUR 360°
- DETECTEUR 180°
- SORTIE PLAFOND - sans fourniture
- SORTIE APPLIQUE - sans fourniture
- LAMPE PLAFOND - avec fourniture
- LAMPE APPLIQUE - avec fourniture
- SPOT/SPOT APPLIQUE - avec fourn.
- LAMPE DETECTEUR - avec fourniture
- BOITE VIDE PLAFOND
- BOITE VIDE MUR invisible
- TUBE FLUORESCENT
- INTERRUPTEUR
- INTERRUPTEUR lumineux
- PRISE
- PRISE triple
- PRISE commandée
- PRISE 380V
- ALIMENTATION
- MOTEUR
- SONNETTE/CARILLON
- PRISE (en vue)
- Minuterie
- MULTIMEDIA
- PARABOLE (branchement)
- PRISE TV (télévision)
- PRISE TV vide
- PRISE TT (téléphone)
- PRISE TT vide
- ADSL
- ISDN
- TURBINE aspirateur
- PRISE aspirateur
- REFOULEMENT extérieur
- OVALE poussière en option
- PRISE service
- SONO plafond
- SONO mur

MUR BETON | PORTEUR S-SOL: B. CIMENT REZ / ET.: BTC | NON-PORTEUR B. CIMENT | NON-PORTEUR BTC

**TOUTES LES COTES SONT A VERIFIER SUR PLACE PAR LES ENTREPRENEURS**

COTATION DES FENETRES ET PORTES-FENETRES
cotation largeur: dimensions finies
cotation hauteur: dimensions finies (rez tablette simple - couverte finie)
contre-coeur: dimensions finies (sol fini - rez tablette simple)
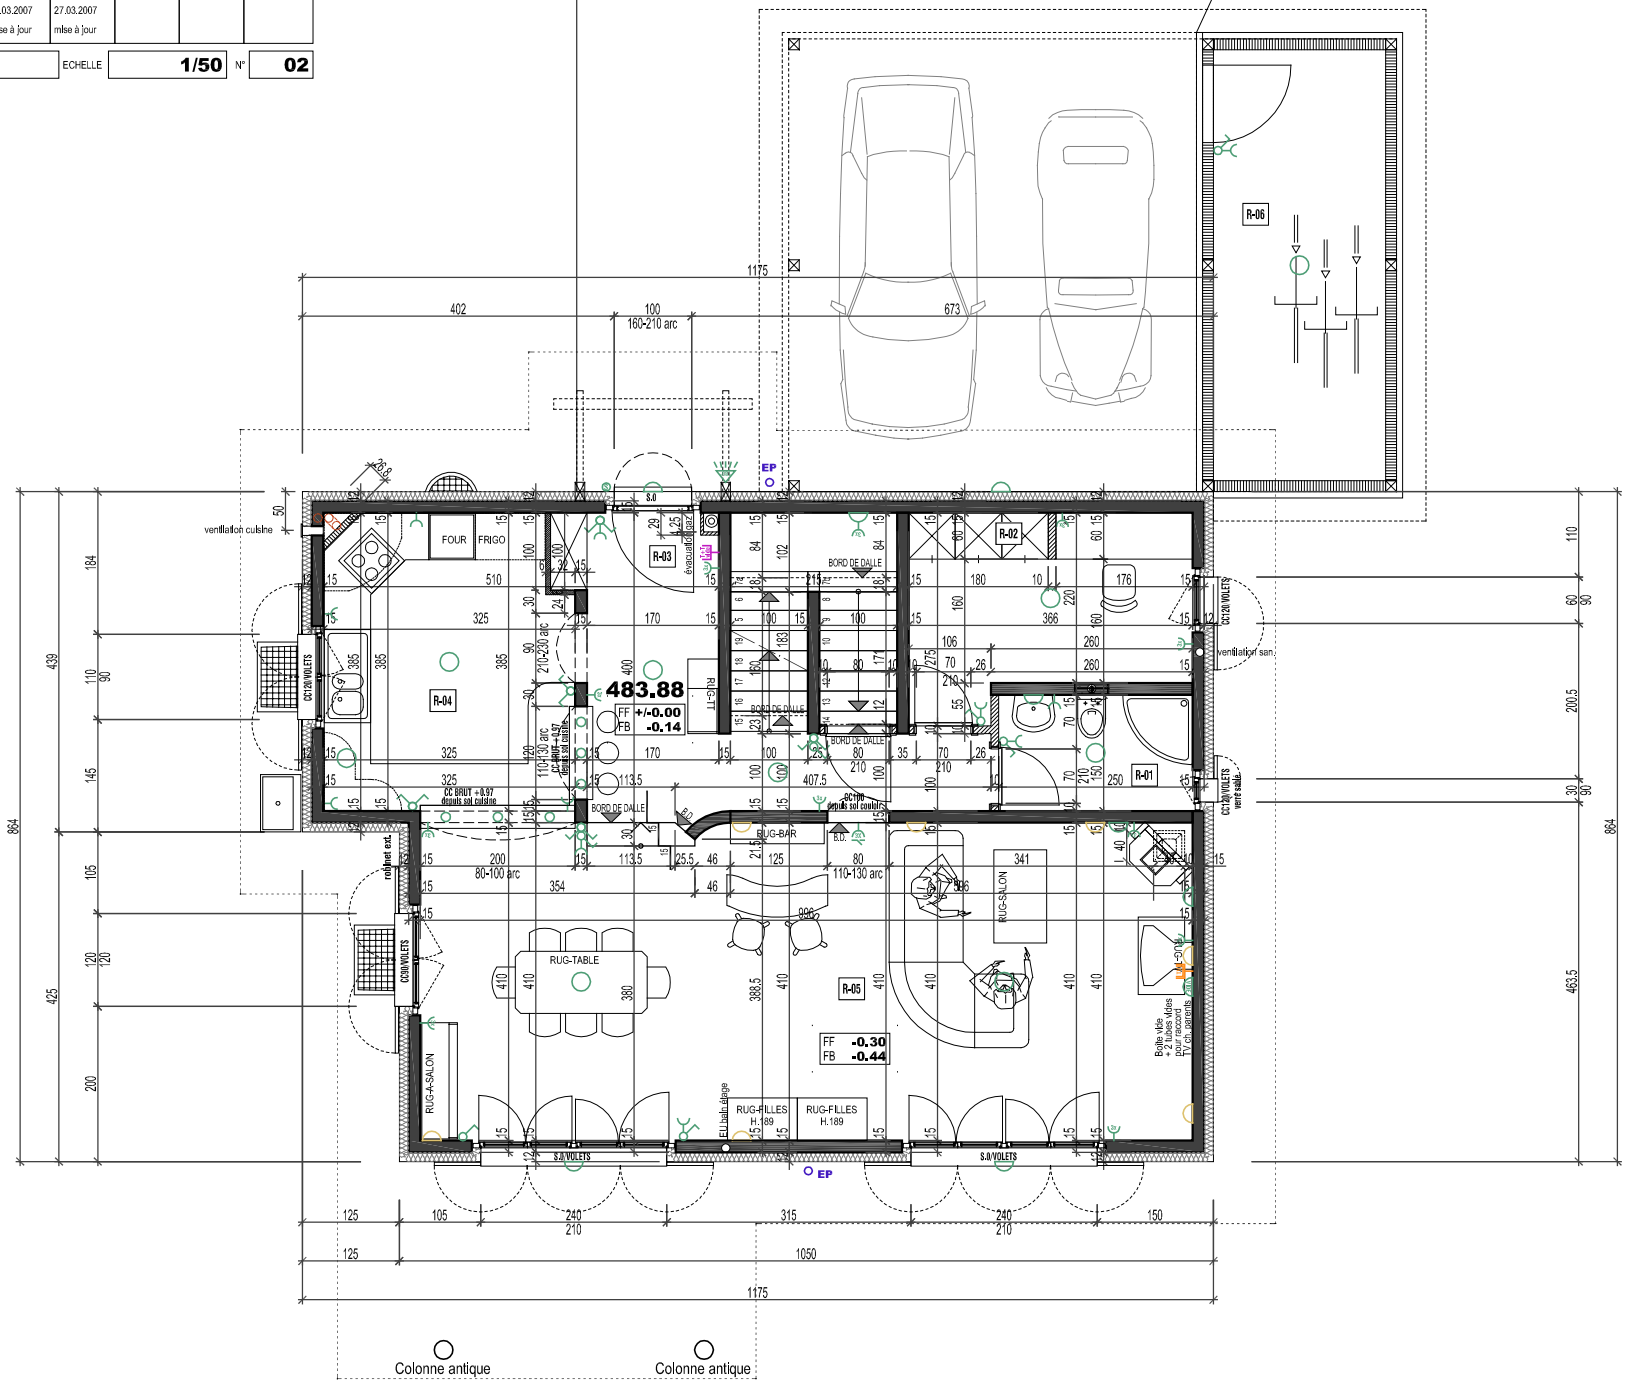
PORTES INTERIEURES
cotations largeur et hauteur: dimensions finies
(sous-sol, rez-de-ch. et étage: portes sur cadre faux cadre et embrasure)